


SUITE

1 546 PI.CA

1510

1 546 SQ.FT.

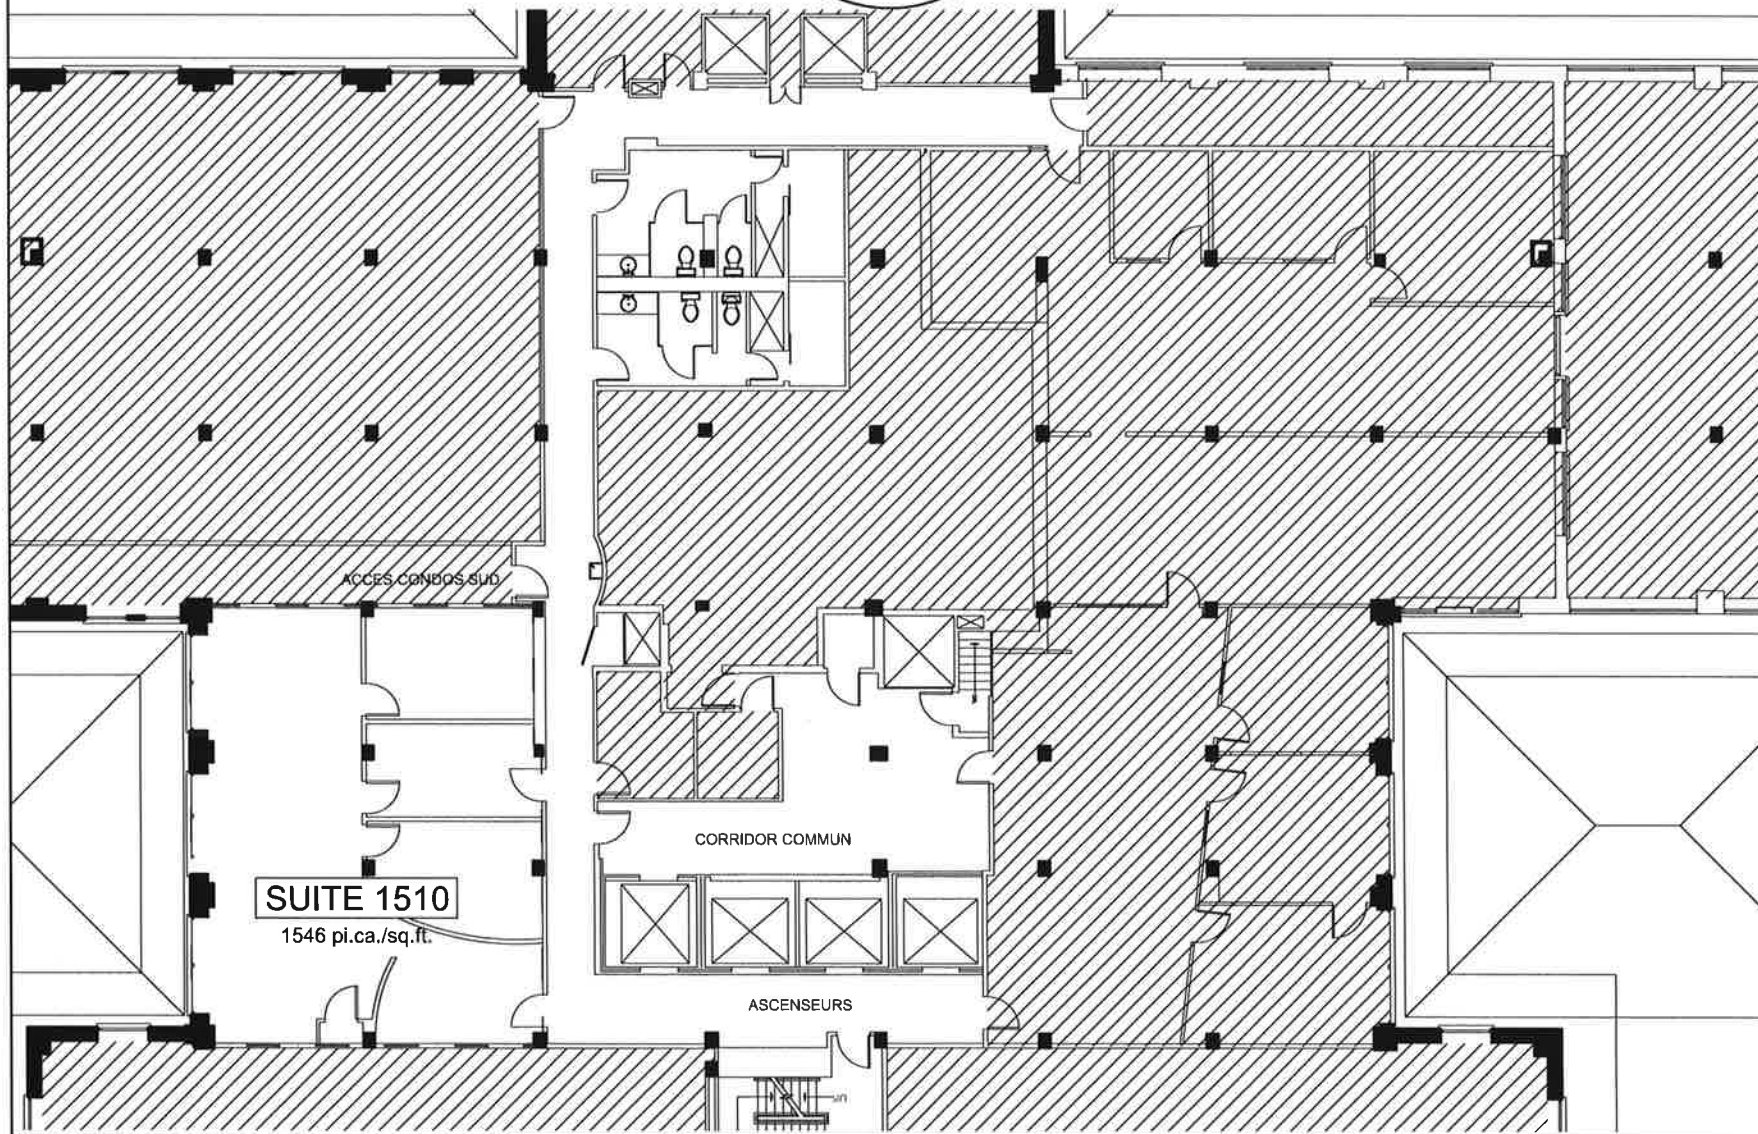

ACCES CONDOS SUD

CORRIDOR COMMUN

ASCENSEURS

SUITE 1510

1546 pi.ca./sq.ft.

17-07/1550 RUE METCALFE - 15E
01 AOÛT 2017

PLAN DE LA SUITE / SUITE PLAN
1550 RUE METCALFE
LES COURS MONT-ROYAL

REDBOURNE