


SUITE

6 129 PI.CA

2000

6 129 SQ.FT.

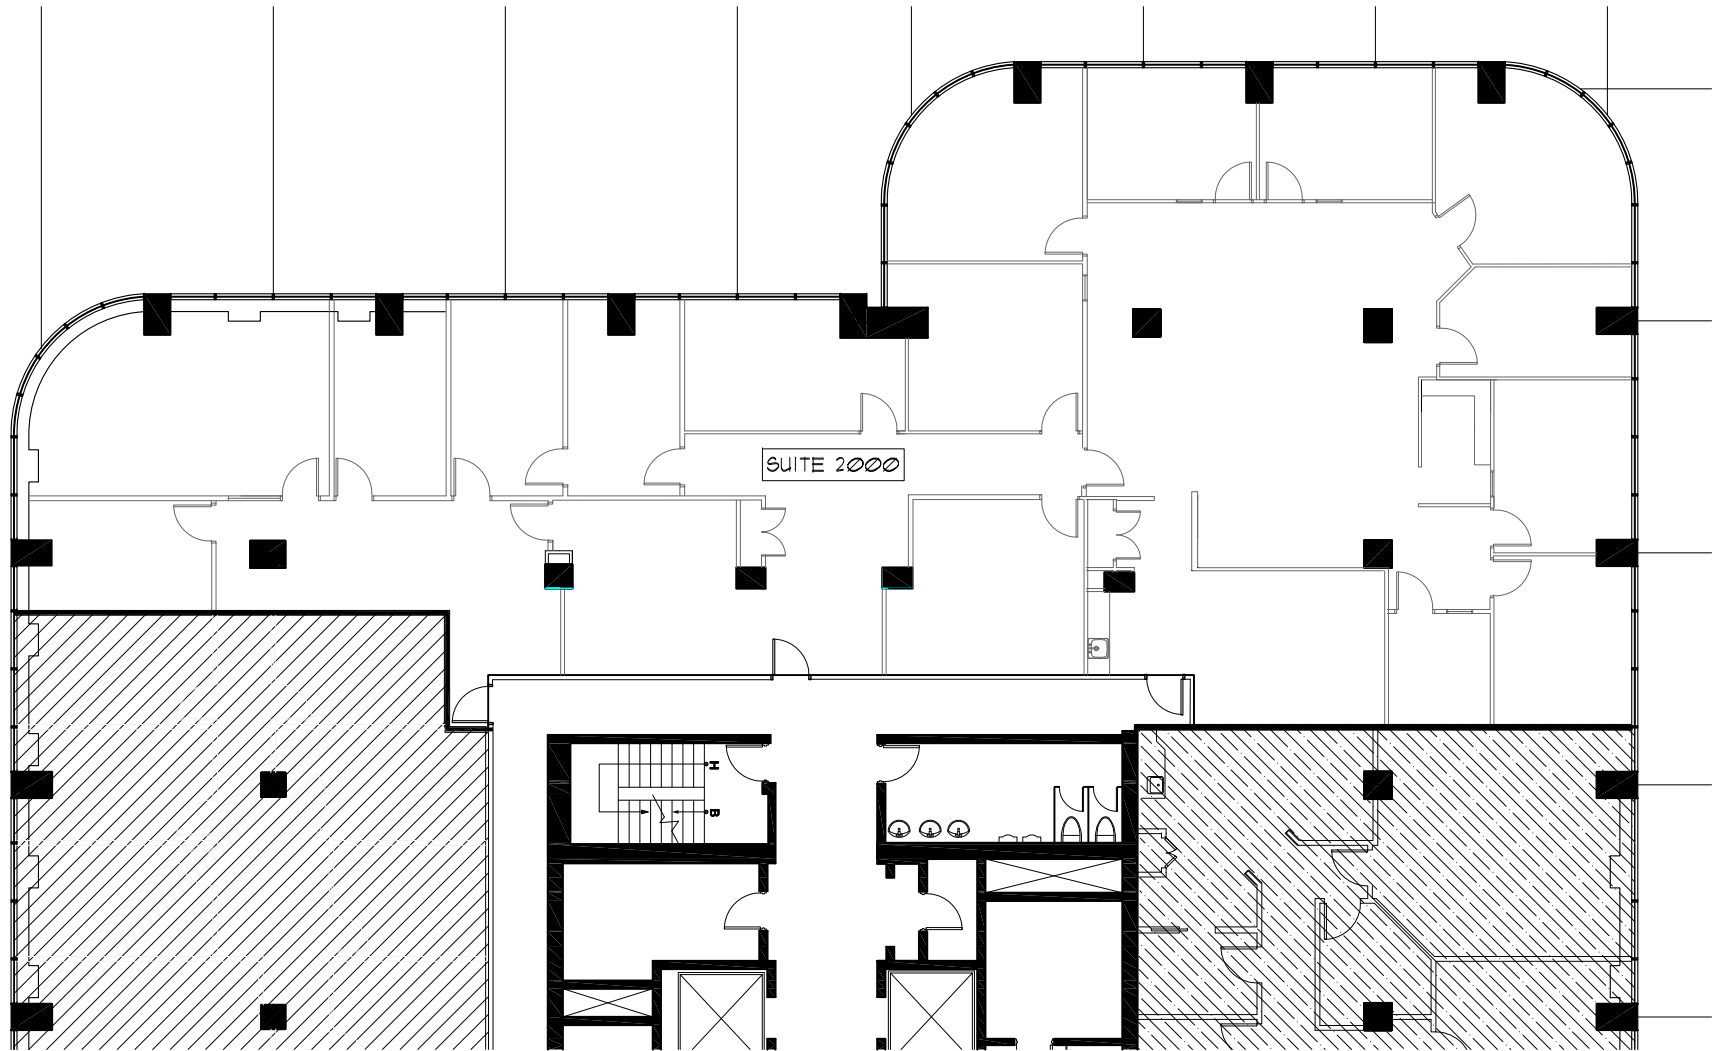

21 OCTOBRE 2014

20ÈME ÉTAGE / 20TH FLOOR
PLACE DU PARC
300, LÉO - PARISEAU

REDBOURNE