


SUITE  
2003

2 557 PL.CA

2 557 SQ.FT.

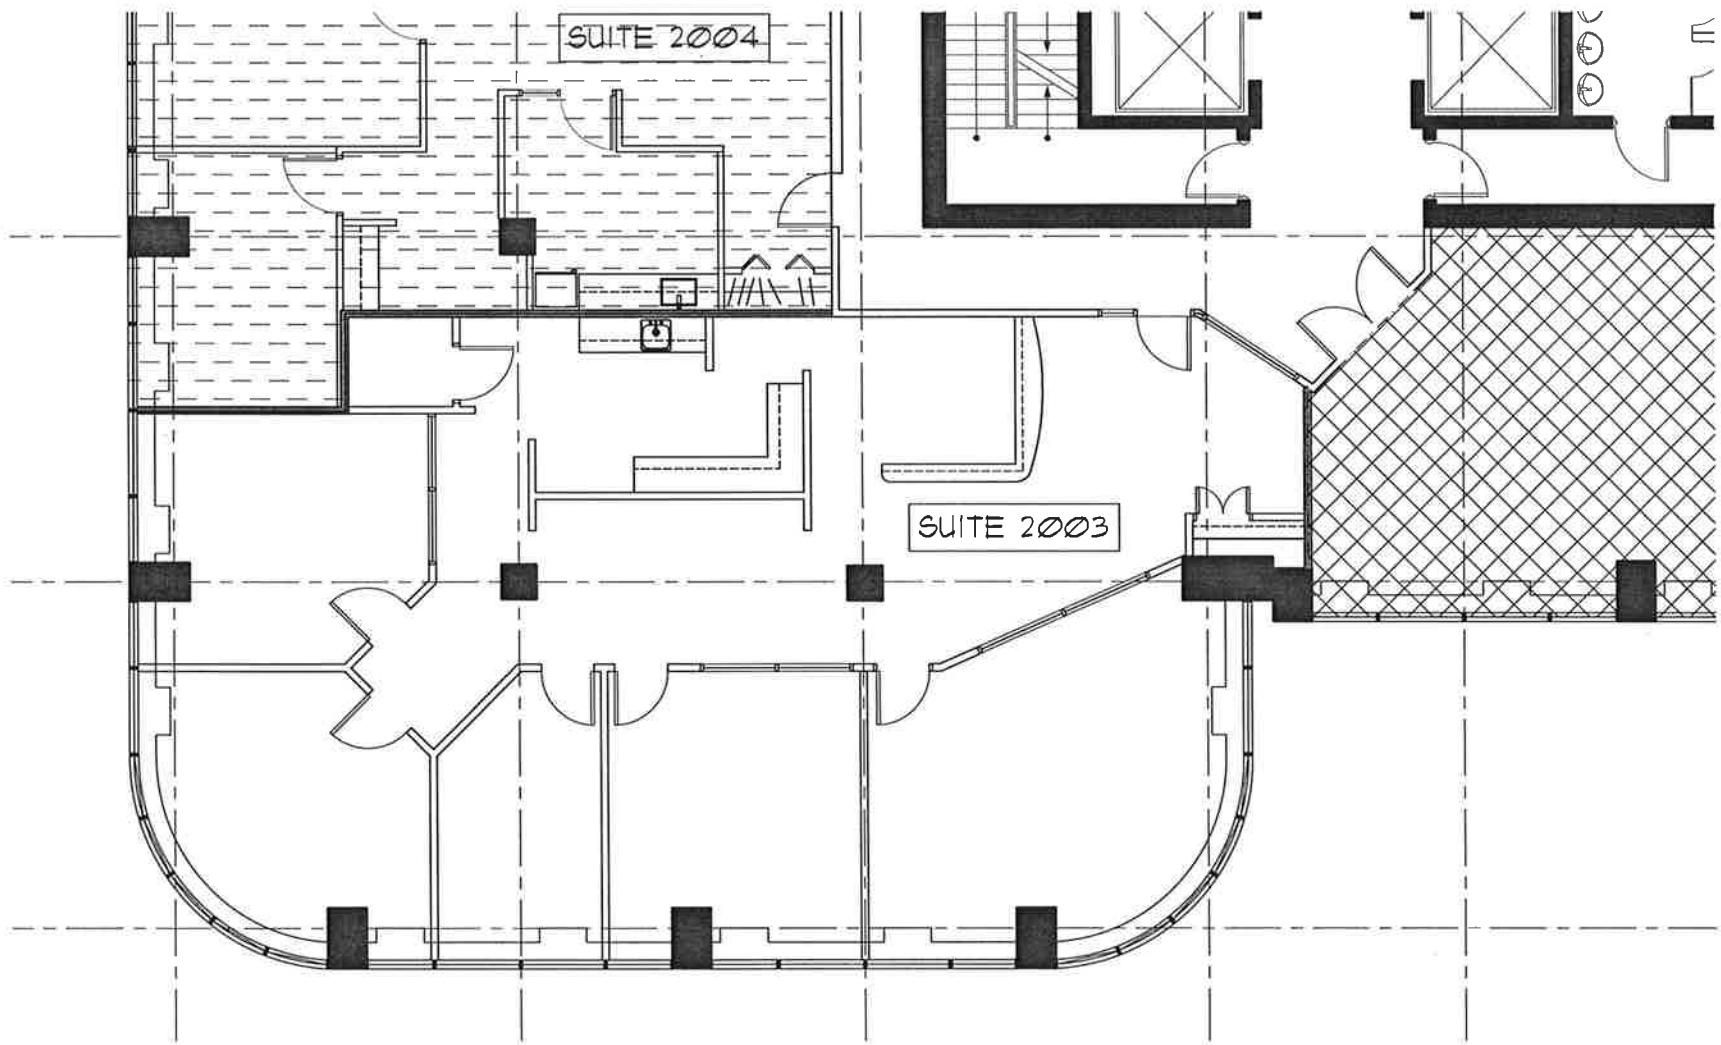

15-89 PLACE DU PARC, 20E ÉTAGE  
14 JUIN 2016

PLAN DU LOCAL / SUITE PLAN  
PLACE DU PARC  
300, LÉO - PARISEAU

