


ÉTAGE

1 5IEME

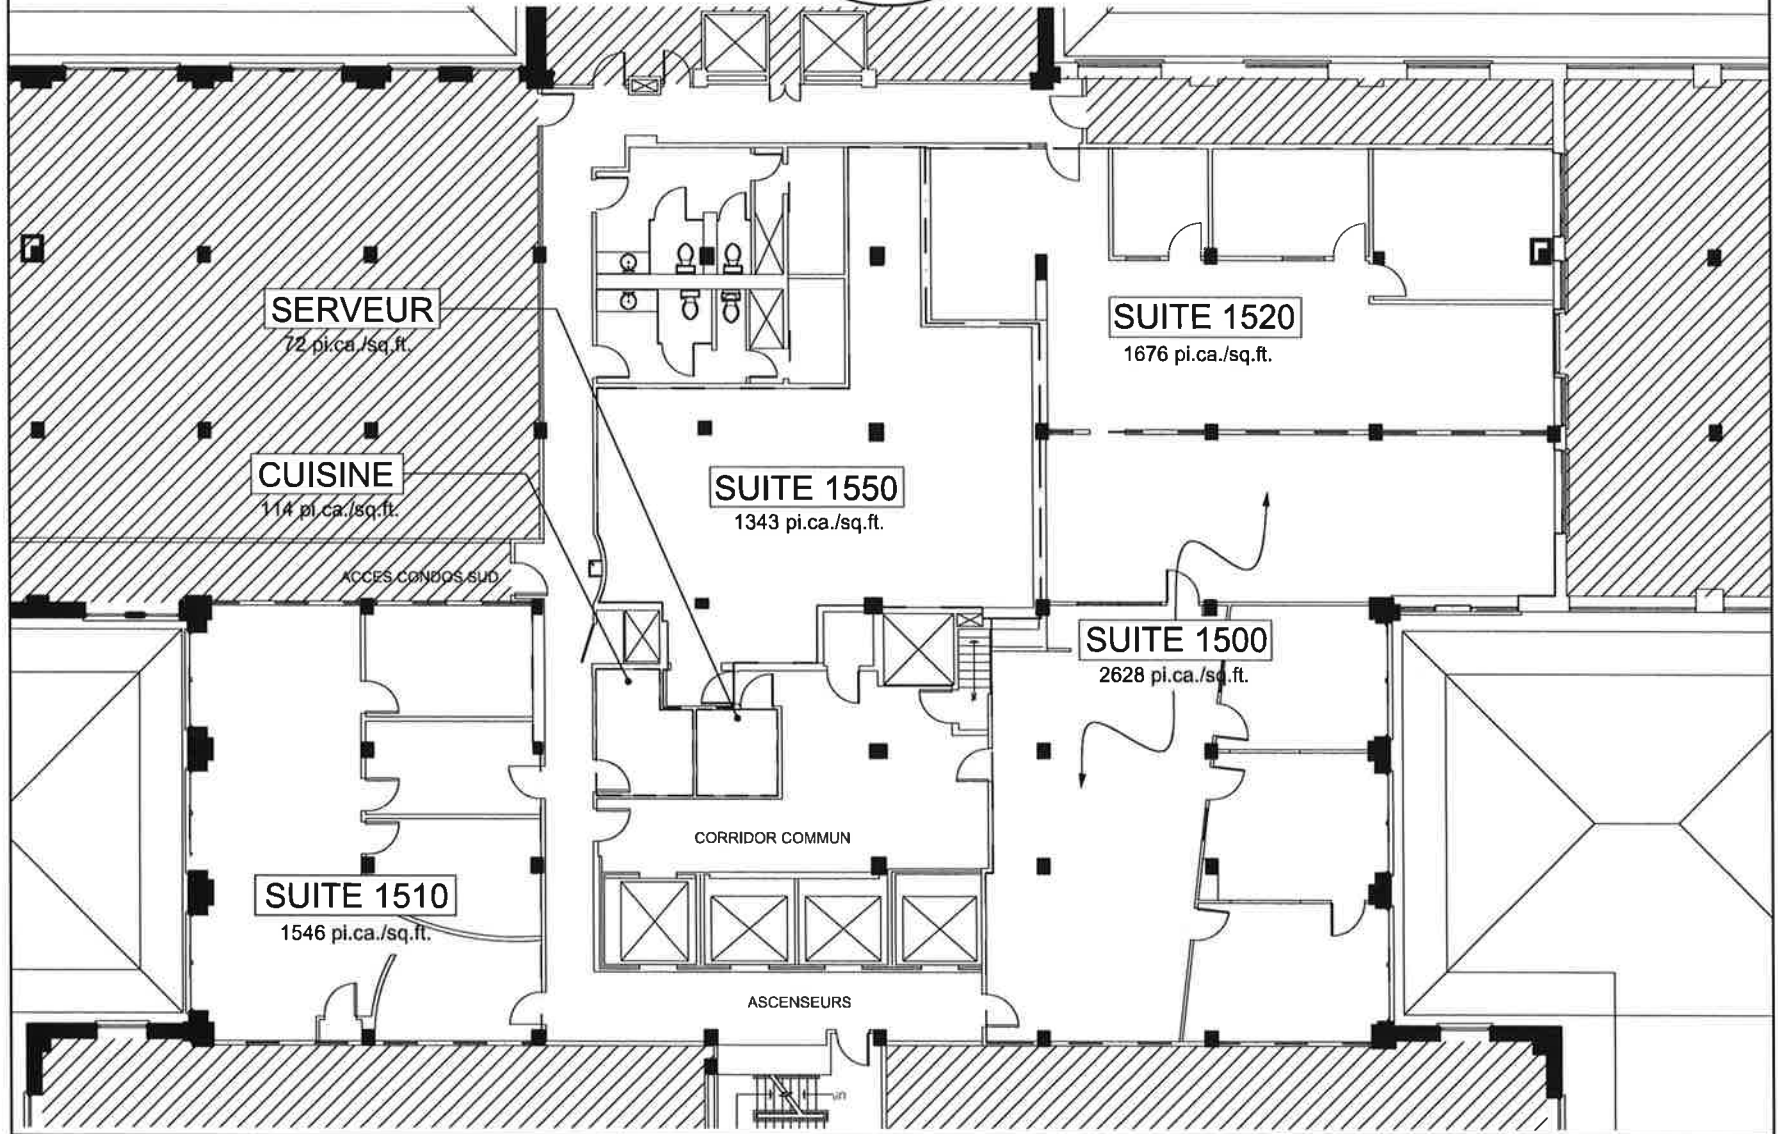

17-07/1550 RUE METCALFE - 15E  
17 MAI, 2017

PLAN DE L'ÉTAGE / FLOOR LOCATION  
1550 RUE METCALFE  
LES COURS MONT-ROYAL

REDBOURNE