


LEO-PARISEAU

RUE DE PARC

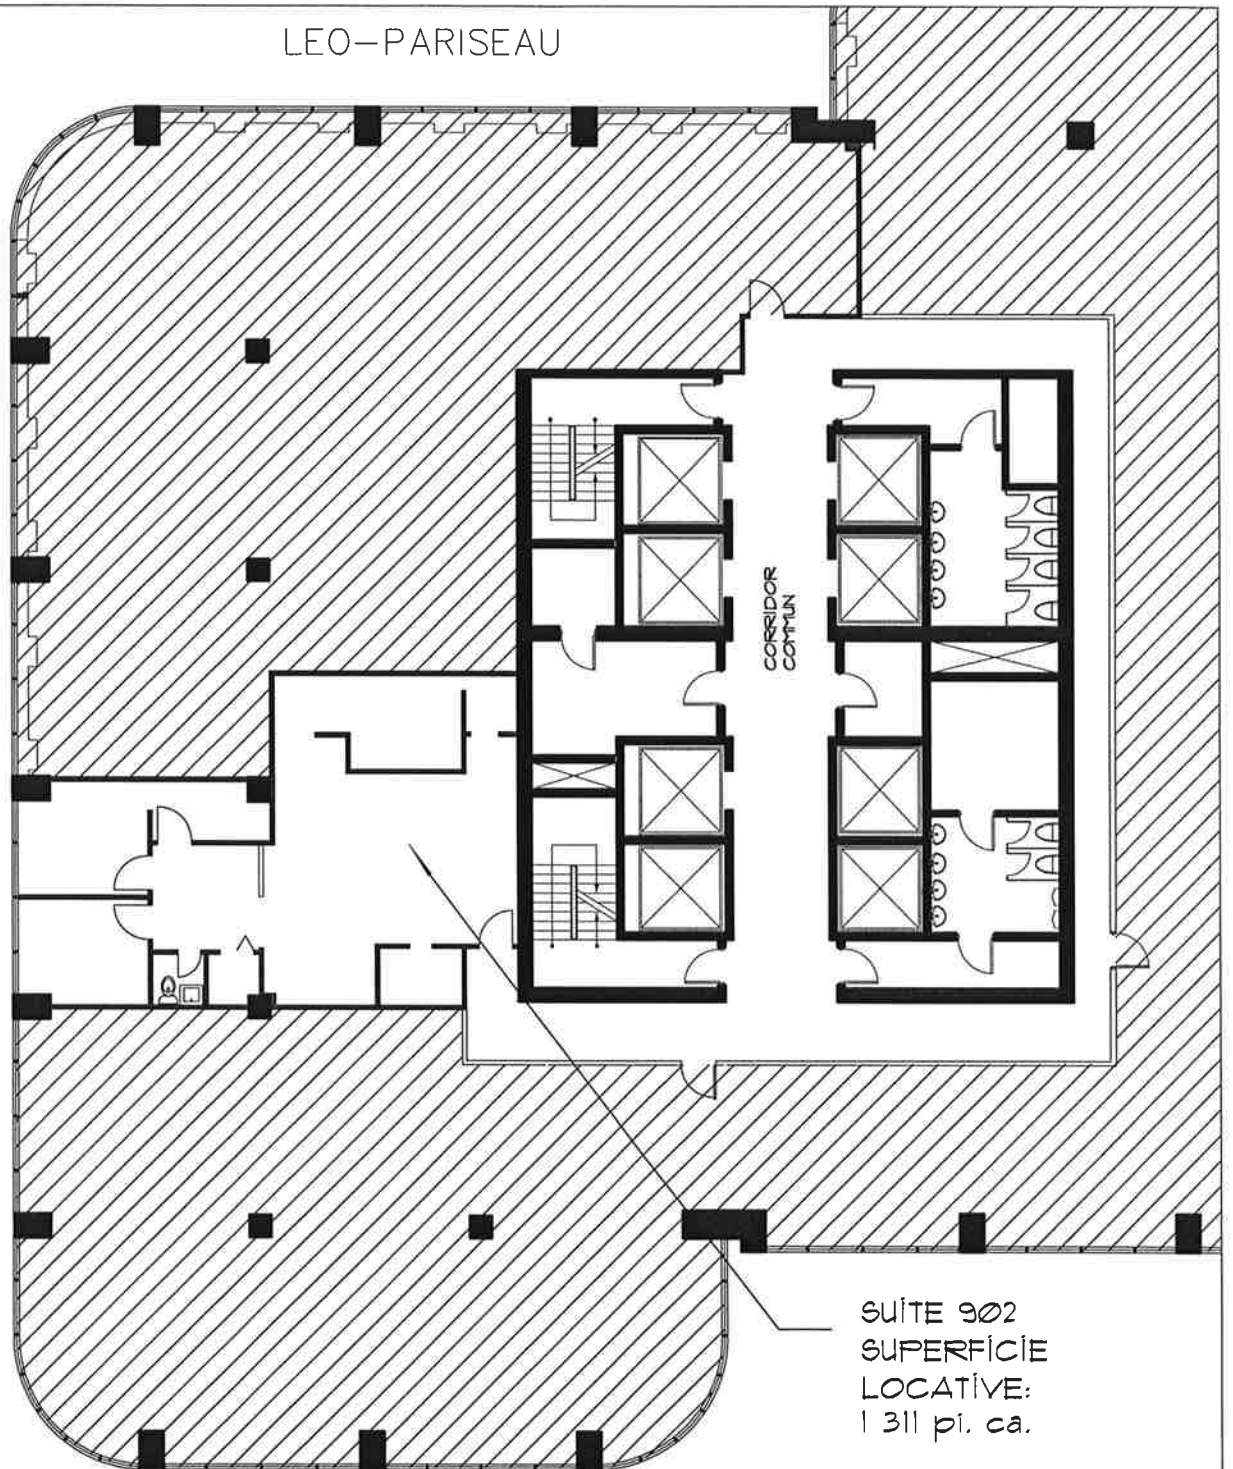

SUITE 902  
SUPERFICIE  
LOCATIVE:  
1 311 pi. ca.

Titre  
CERTIFICAT DE MESURAGE

Date  
22 MARS 2017

Dossier  
17-19

300 LEO-PARISEAU  
SUITE 902  
MONTREAL

Préparé pour  
GESTION PLACE  
DU PARC

Jalbert  
Architectes  
740 Rue St-Maurice, Bur. 208  
Montréal, Qc. H3C 1L5  
Tel : 281-5600, Fax : 281-1522