


SUITE

1 235 PI.CA

2810

1 235 SQ.FT.

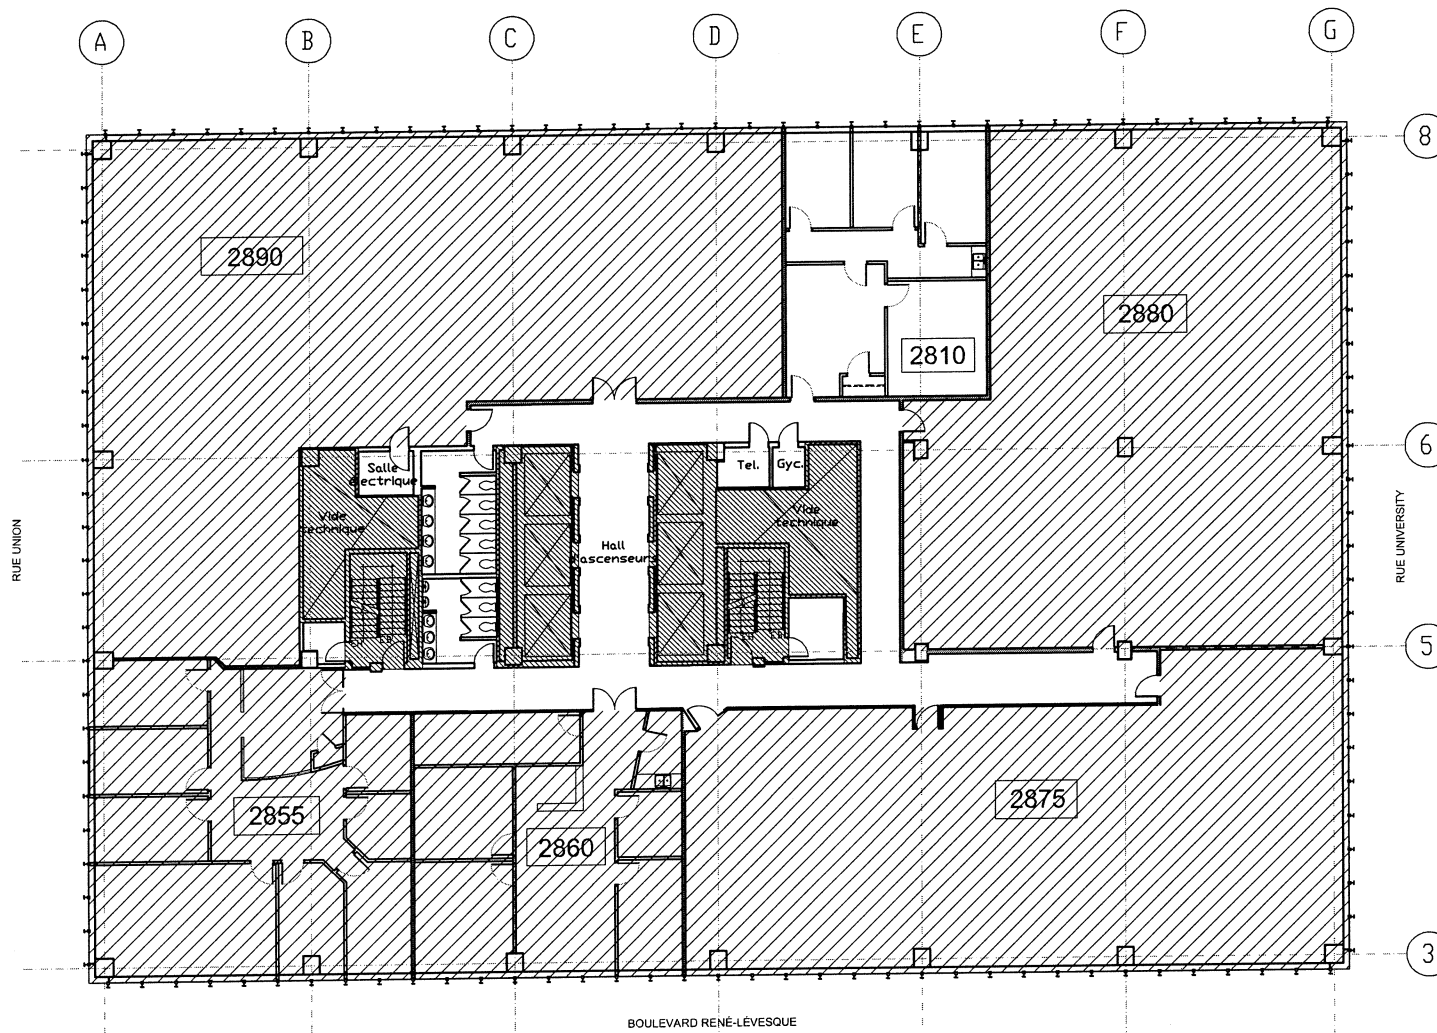

15-99; 28E ÉTAGE
27 OCTOBRE 2015

PLAN DE L'ÉTAGE / FLOOR LOCATION
630 RENÉ-LÉVESQUE, 28TH

REDBOURNE