


Plan d'étage Floor Plan

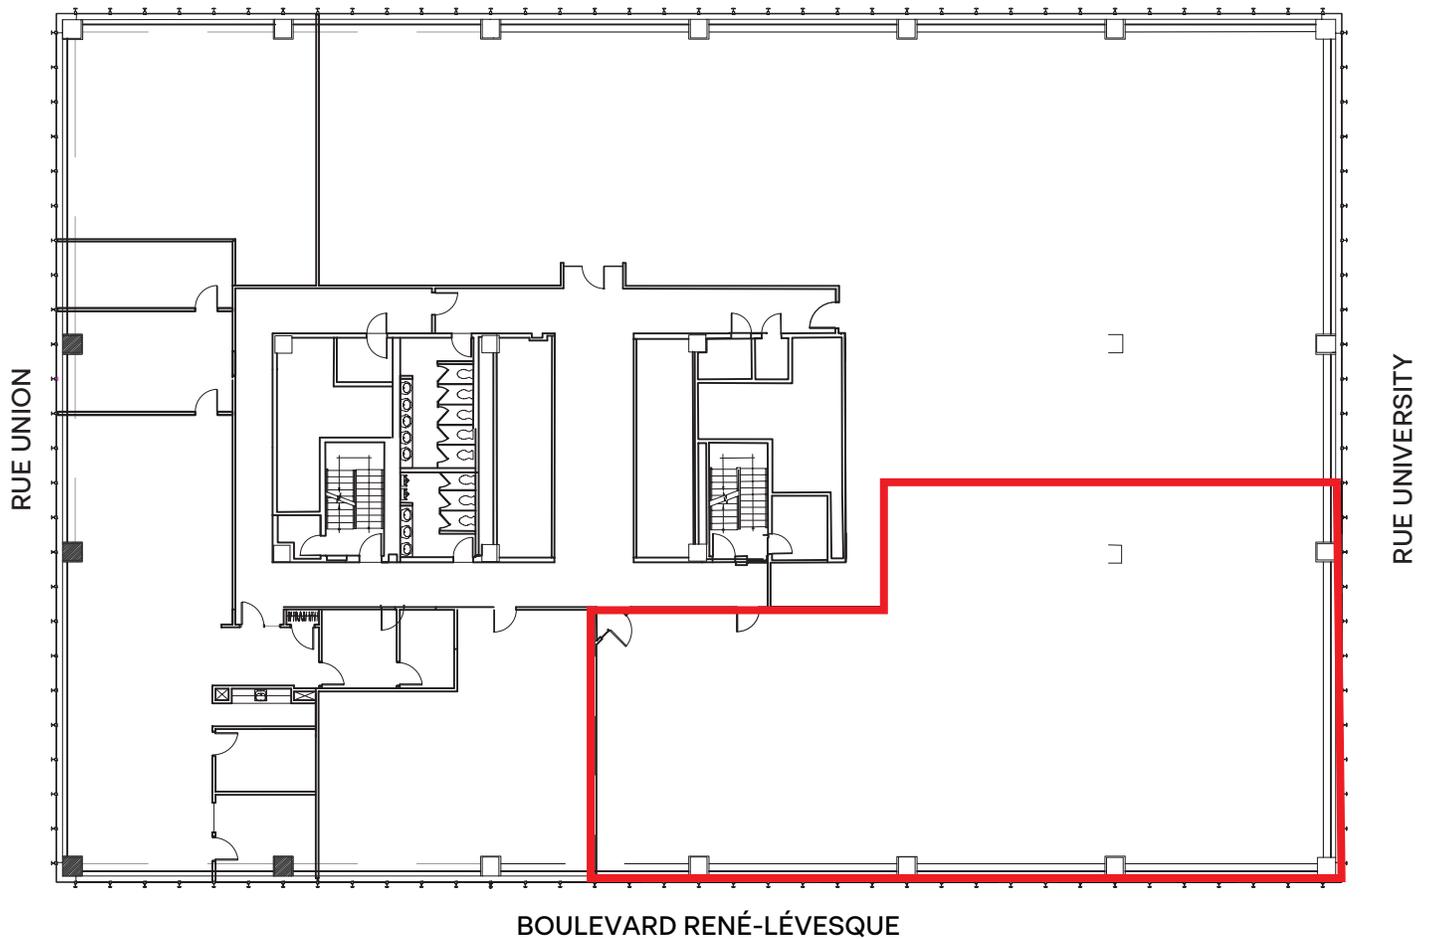

630 René-Lévesque Ouest
Montréal (Québec)



Étage | Floor : 23
Local | Suite : 2300

Locatif (pi²) | Rentable (s.f.) : 5 563
Août 2021